



# ① 溝口駅南口広場整備の概要

## ○平面図

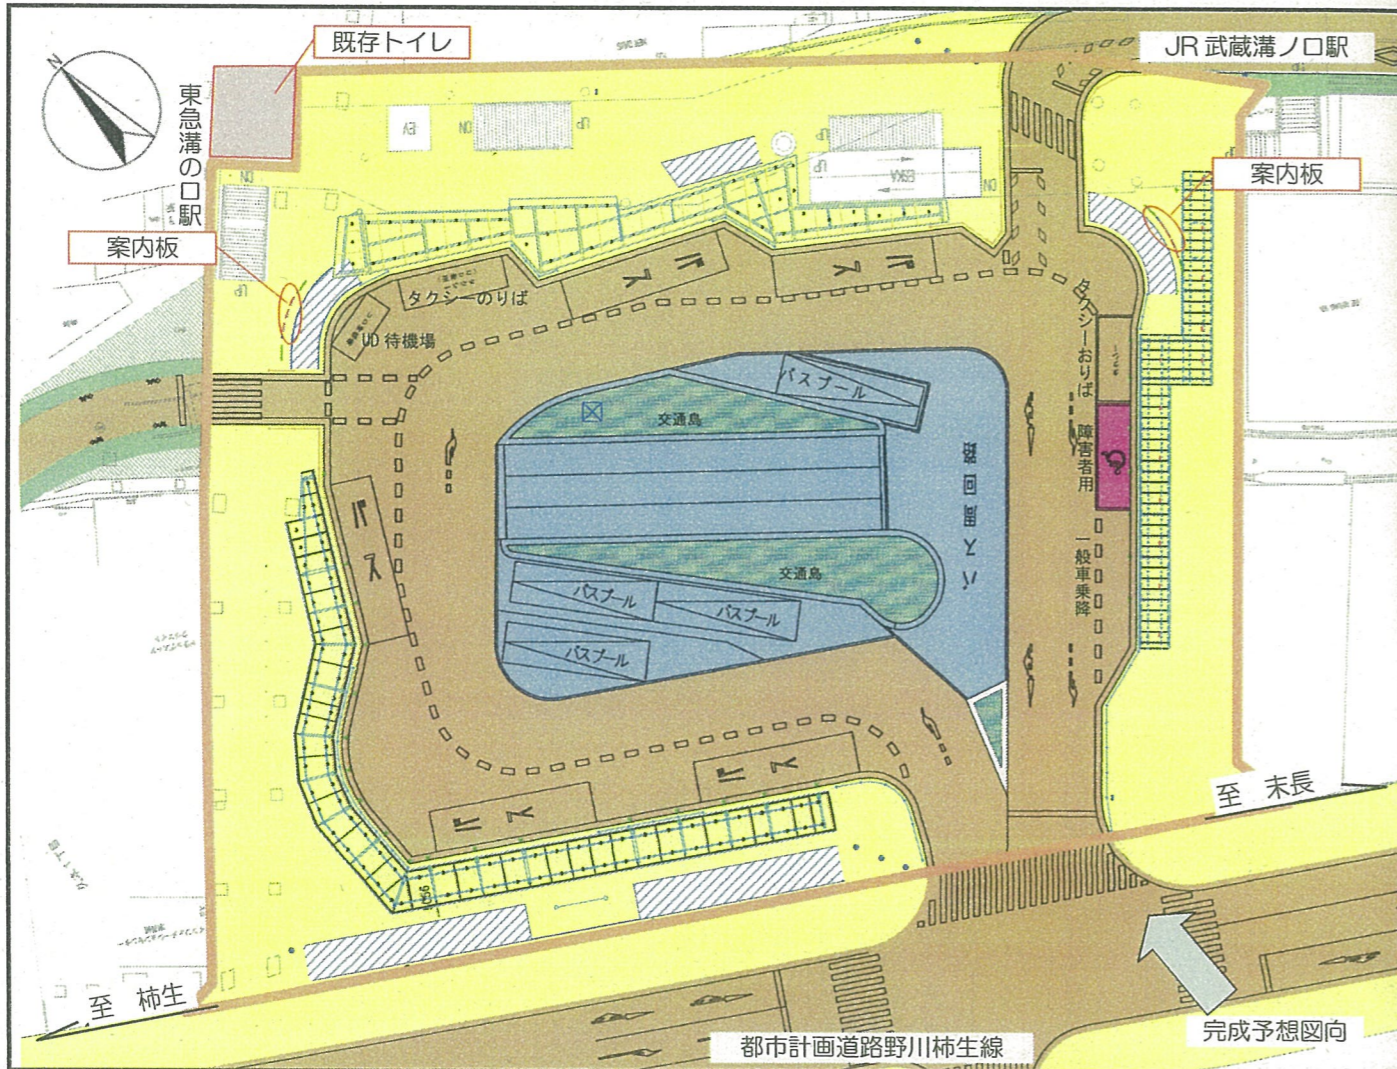

## ○完成予想図

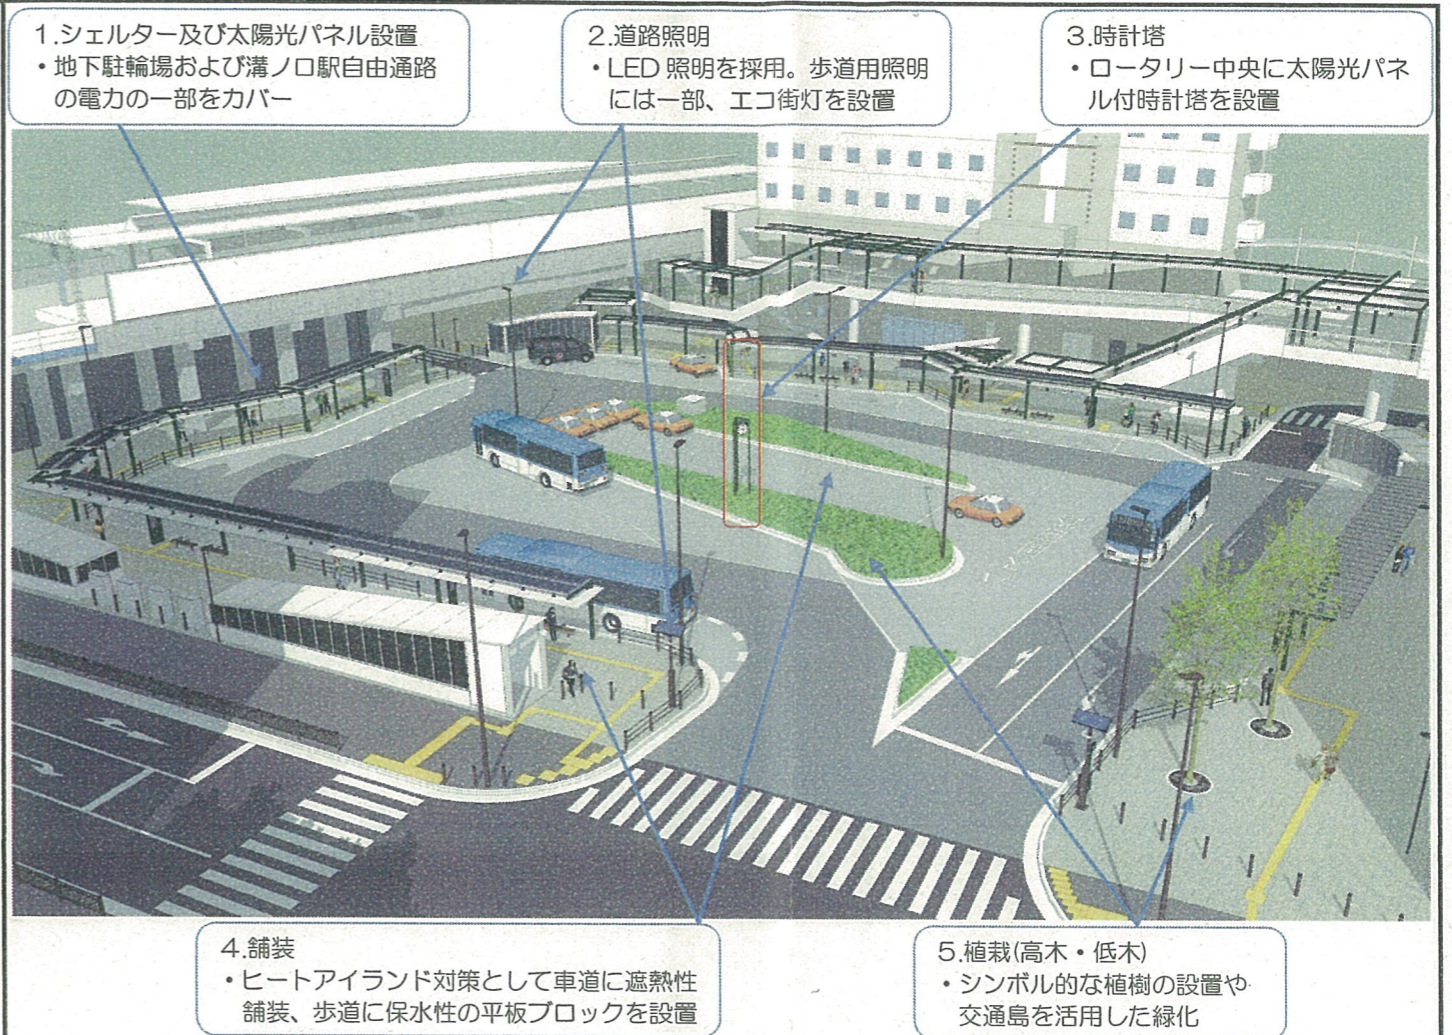

## ○工事概要

### 【広場面積】

- ・約5400㎡

### 【整備概要】

- |               |               |
|---------------|---------------|
| ・バスバス：5台      | ・バスプール：4台     |
| ・タクシー乗車場：1台   | ・タクシー降車場：1台   |
| ・タクシープール：約18台 | ・UDタクシー待機場：1台 |
| ・一般車乗降場：2台    | ・障害者用乗降場：1台   |

※地下駐輪場(自走式) 収容台数：約1700台

### 【主な工種】

- |             |           |
|-------------|-----------|
| ・遮熱性舗装工     | ・半たわみ性舗装工 |
| ・保水性平板ブロック工 | ・排水構造物工   |
| ・縁石工        | ・防護柵工     |
| ・照明工        | ・案内サイン工   |
| ・シェルター工     | ・太陽光パネル工  |